


## 4. 立上り納まり図 参考例

### ④目地シール納め

※防水層を重点的に表現するため、一部縮尺を変更しています。

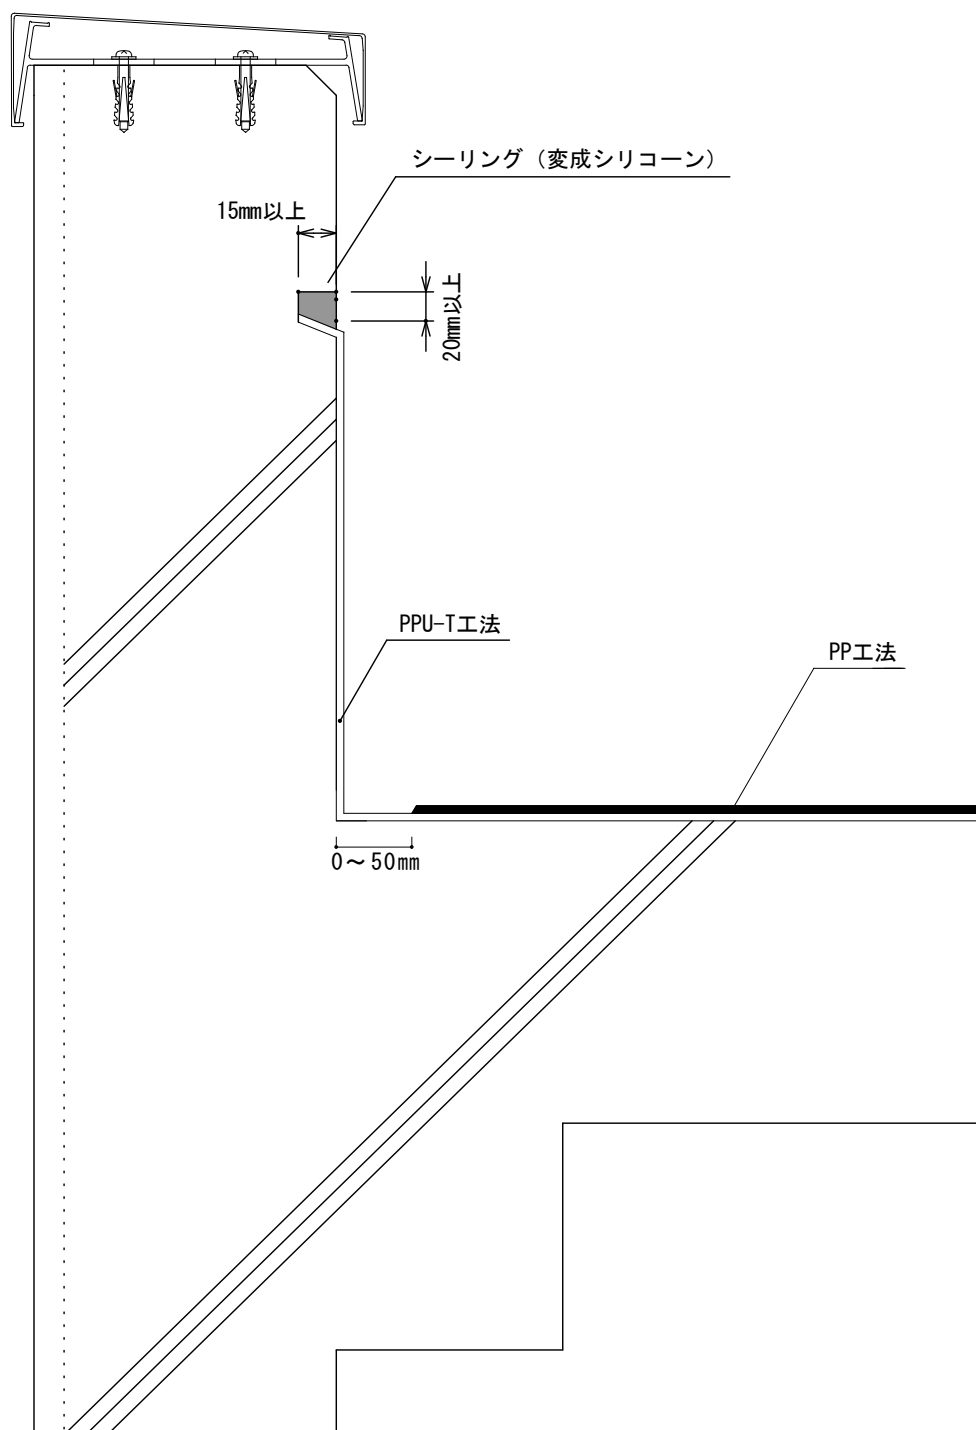

納まり詳細図 1 : 5