


2-6 腰水切り取合部（立上り：FRP密着仕様）

ポリルーフ MPS-4W工法

ポリルーフ MPS-1W工法

ポリルーフ MNS-1W工法

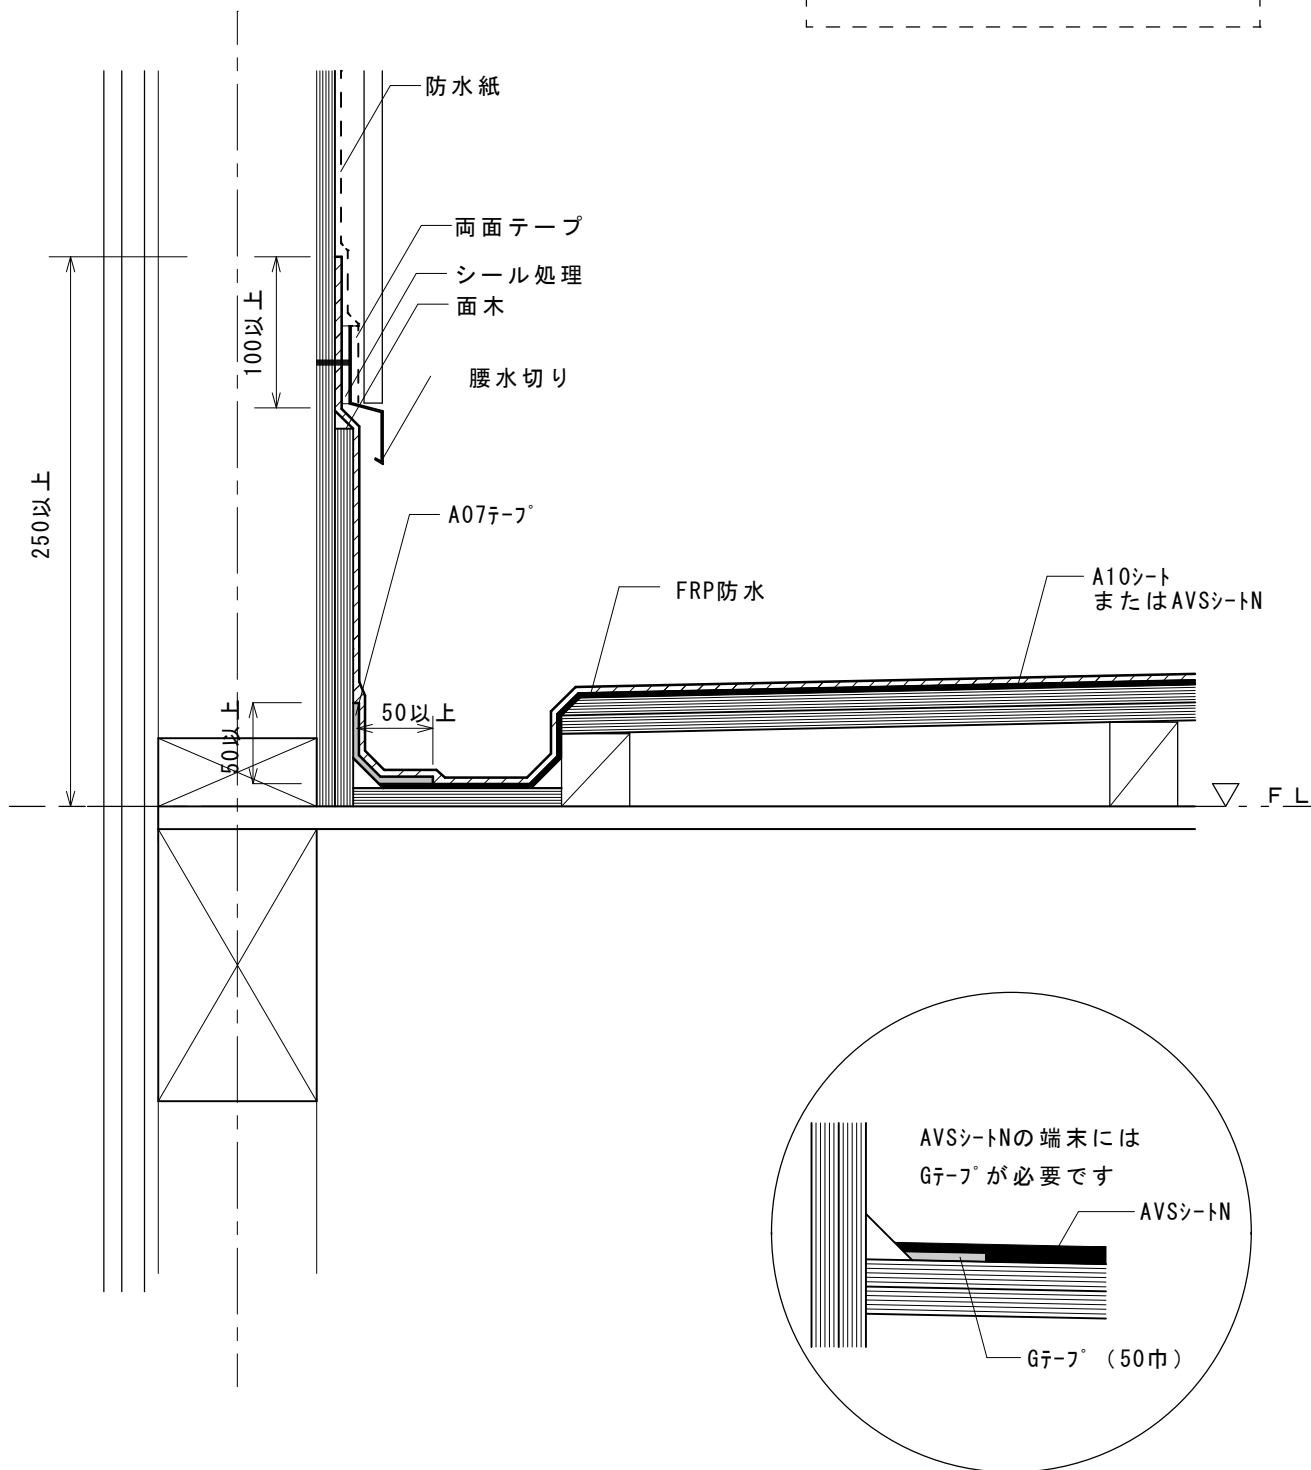

納まり詳細図 S=1:5